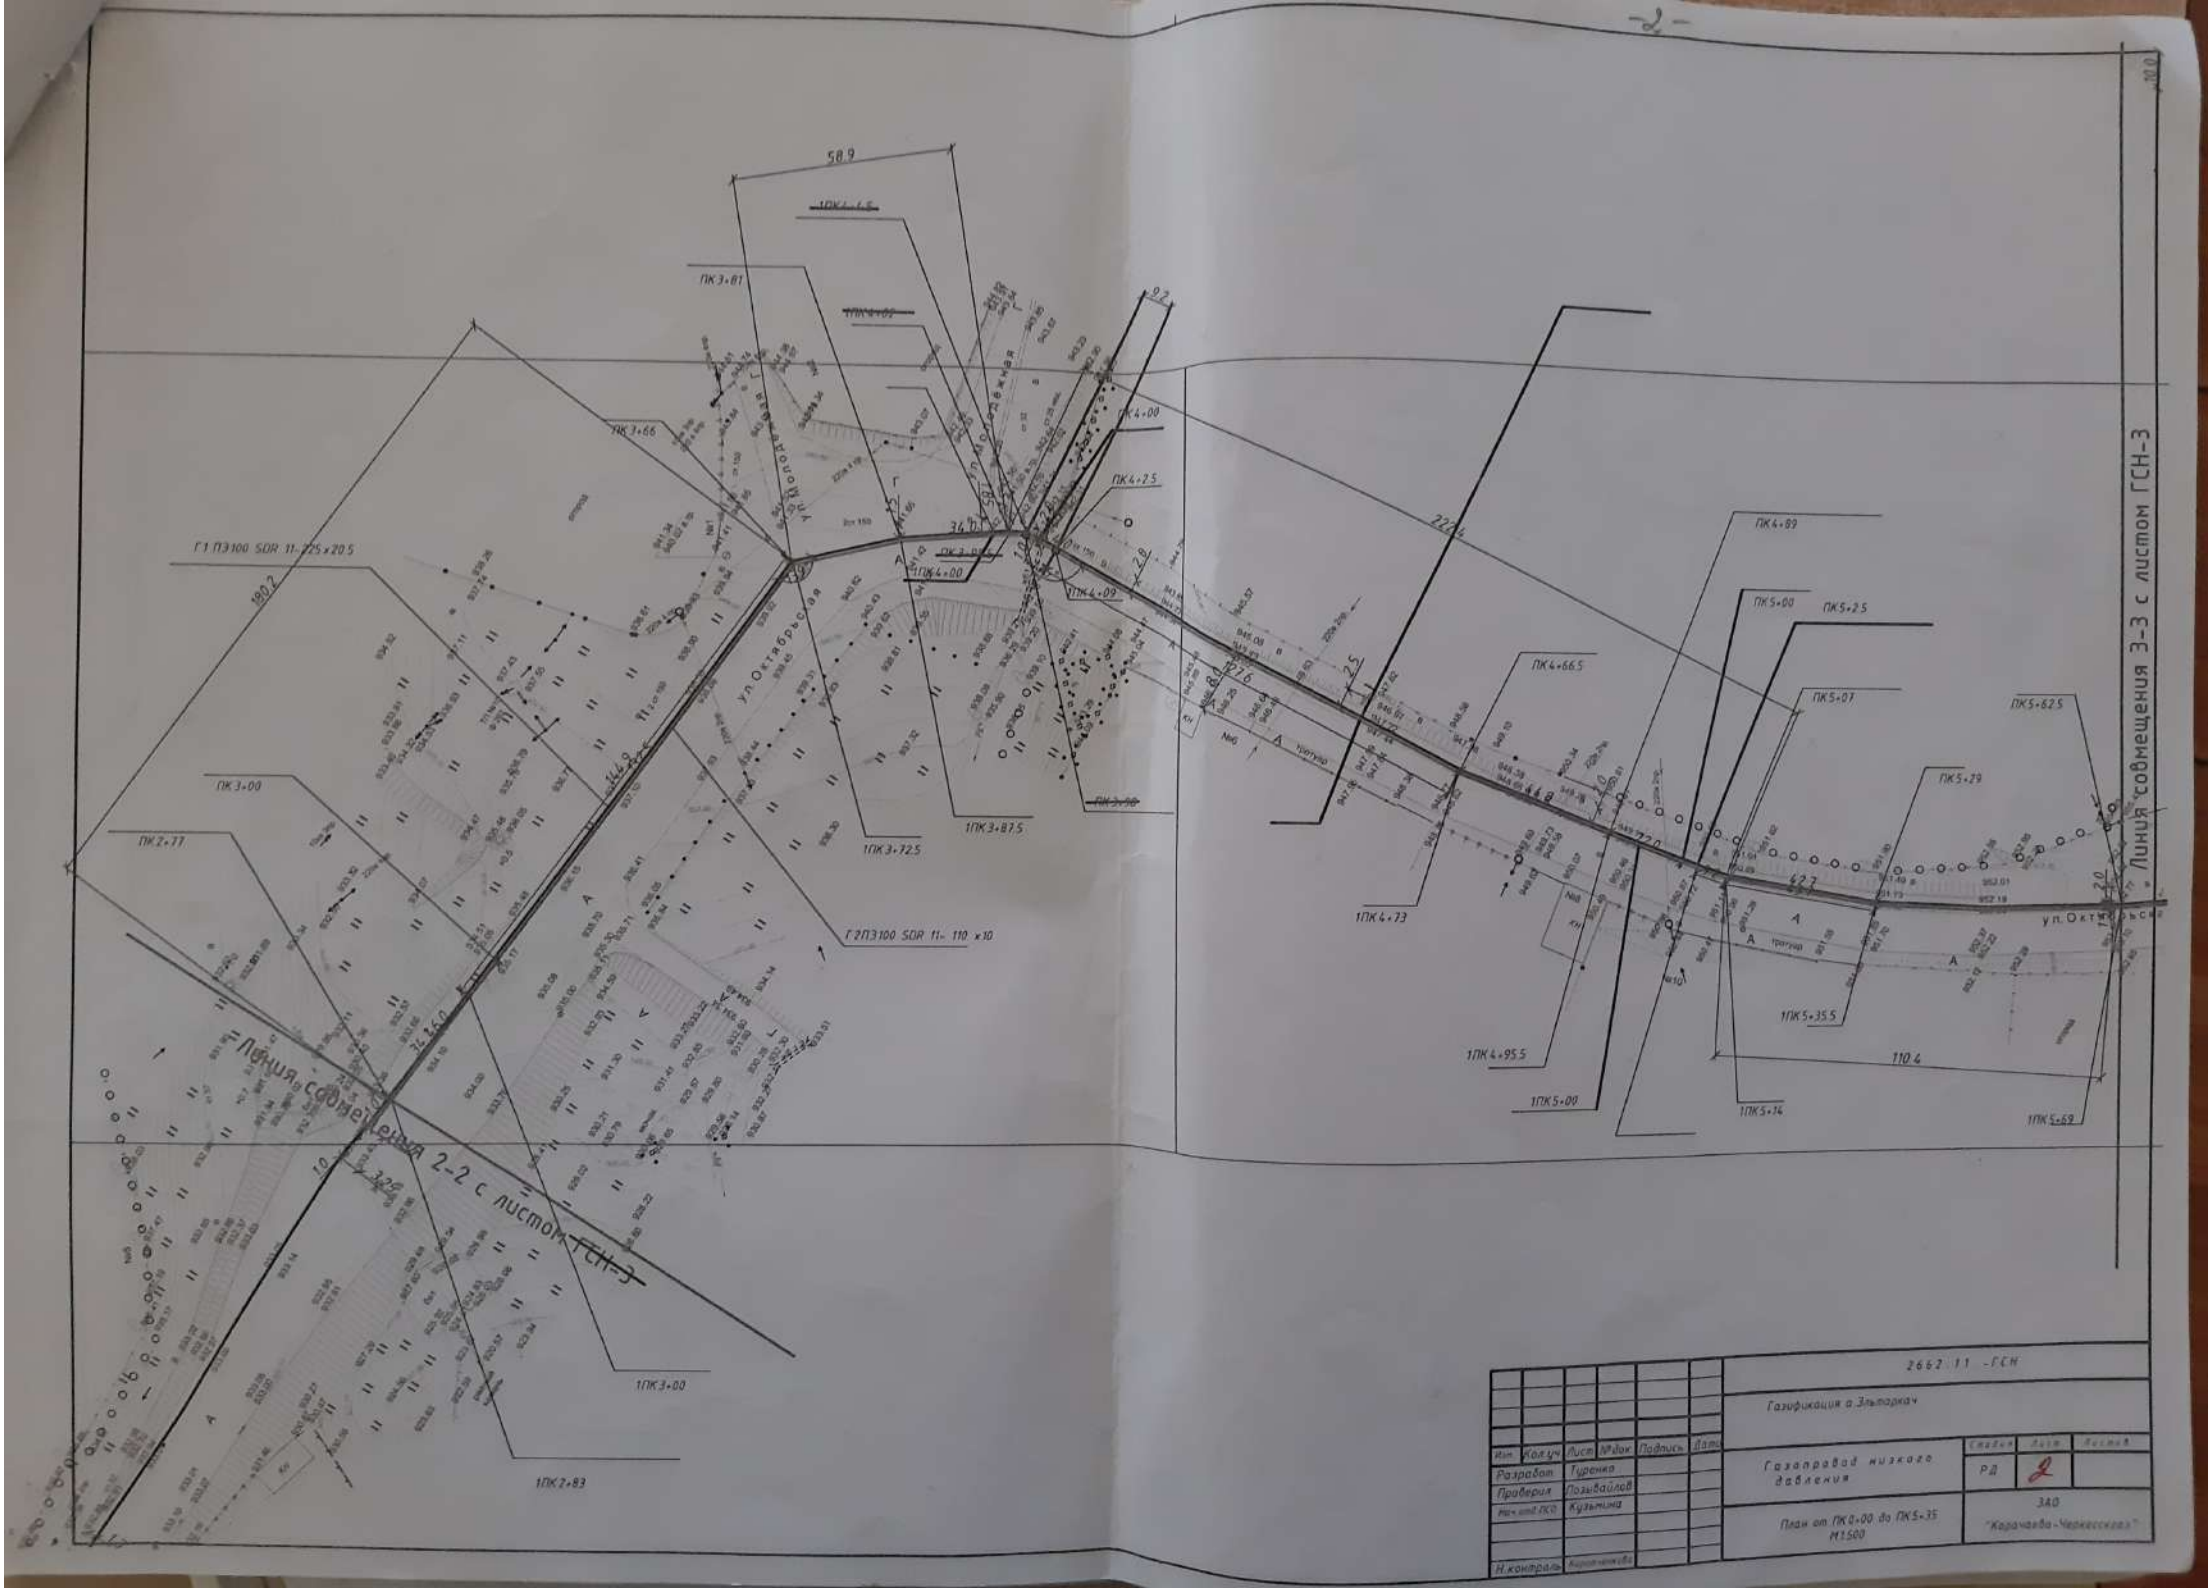


| | | | | | | | |
|---|---|---|---|---|---|---|---|
| | | | | | | 2662.11 - ГСН | |
| | | | | | | Газификация а. Эльтархач | |
| Изм. | Кол.уч. | Лист | №док. | Подпись | Дата | Газопровод низкого давления | Стадия: РД; Лист: 2; Листов: |
| Разработ. | | Турина | | | | | |
| Проверил | | Позывайлов | | | | | |
| Нач.отд.ПСО | | Кузьмина | | | | | |
| Н.контроль | | Корончикова | | | | План от ПК 0+00 до ПК 5+35 М 1:500 | ЗАО "Карачаево-Черкесгазсервис" |